


# Impiantus-FUOCO

PROVA GRATIS

Pianta PIANO TERRA

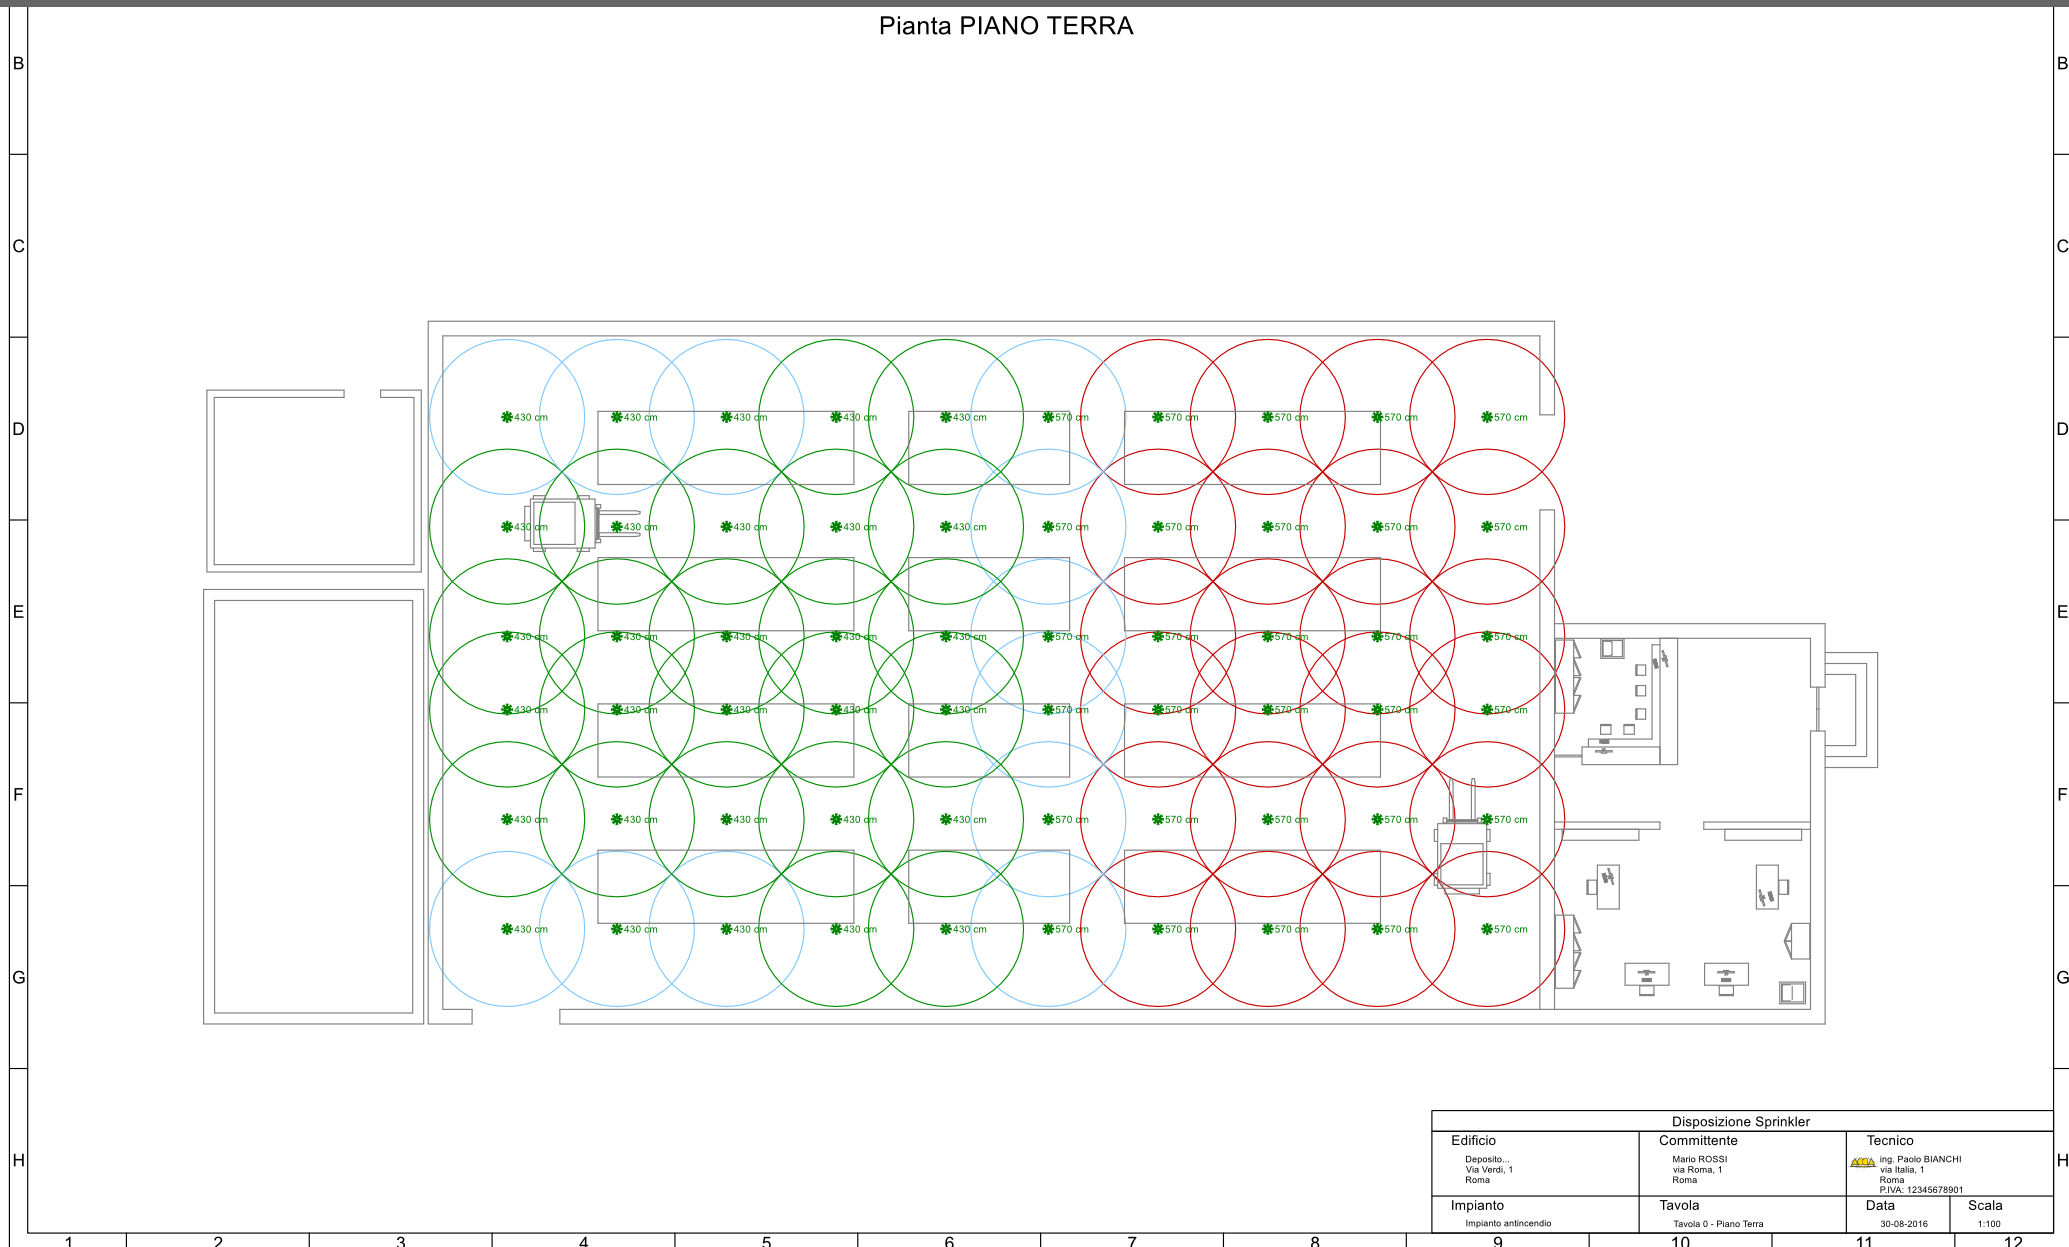

| Disposizione Sprinkler                                 |  |  |                       |
|--|--|--|-----------------------|
| <b>Edificio</b><br>Deposito...<br>Via Verdi, 1<br>Roma | <b>Committente</b><br>Mario ROSSI<br>via Roma, 1<br>Roma | <b>Tecnico</b><br>ACCA ing. Paolo BIANCHI<br>via Italia, 1<br>Roma<br>P.IVA: 12345678901 |                       |
| <b>Impianto</b><br>Impianto antincendio                | <b>Tavola</b><br>Tavola 0 - Piano Terra                  | <b>Data</b><br>30-08-2016  | <b>Scala</b><br>1:100 |