


	4
	Caldaia
	Contatore
	Curva
	Giunto a T
	Giunto di transizione
	Rete UNI 11528
	Riduttore di pressione
	Rubinetto

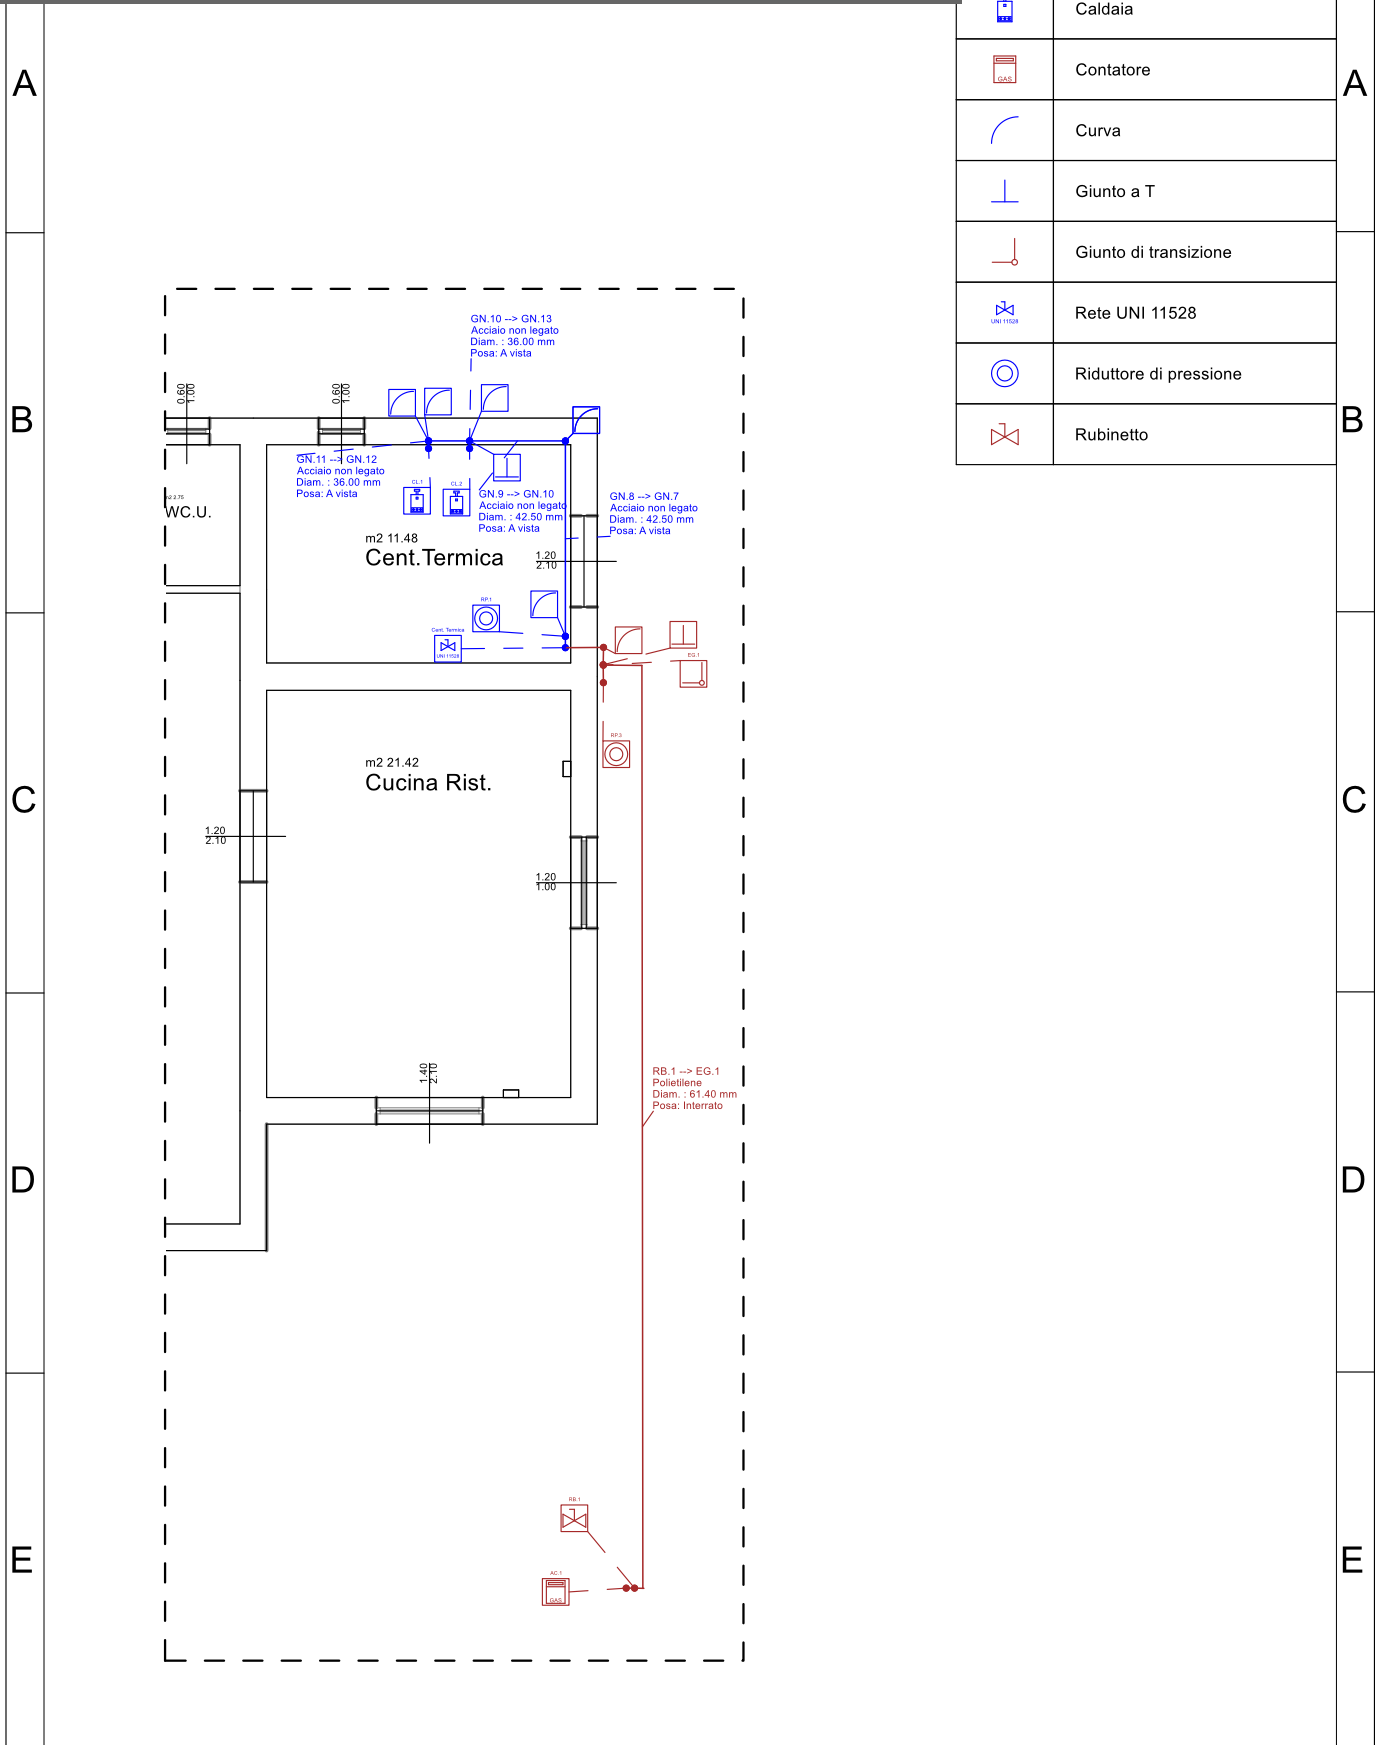

Centrale Termica			
F	Edificio Agriturismo "Montella" Via Verdi, 1 Montella	Committente Mario ROSSI via Roma, 1 Roma	Tecnico ing. Paolo BIANCHI via Italia, 1 Roma P.IVA: 12345678901
	Impianto Impianto Gas per Agriturismo "Montella"	Tavola Tavola 0 - Piano Terra	Data 18-04-2017
			Scala 1:100
1	2	3	4