

3

4

	Carico termico
	Contatore
	Curva
	Forno
	Giunto a T
	Giunto di transizione
	Piano cottura
	Rete UNI 8723
	Riduttore di pressione
	Rubinetto

A

B

C

D

E


A

B

C

D

E

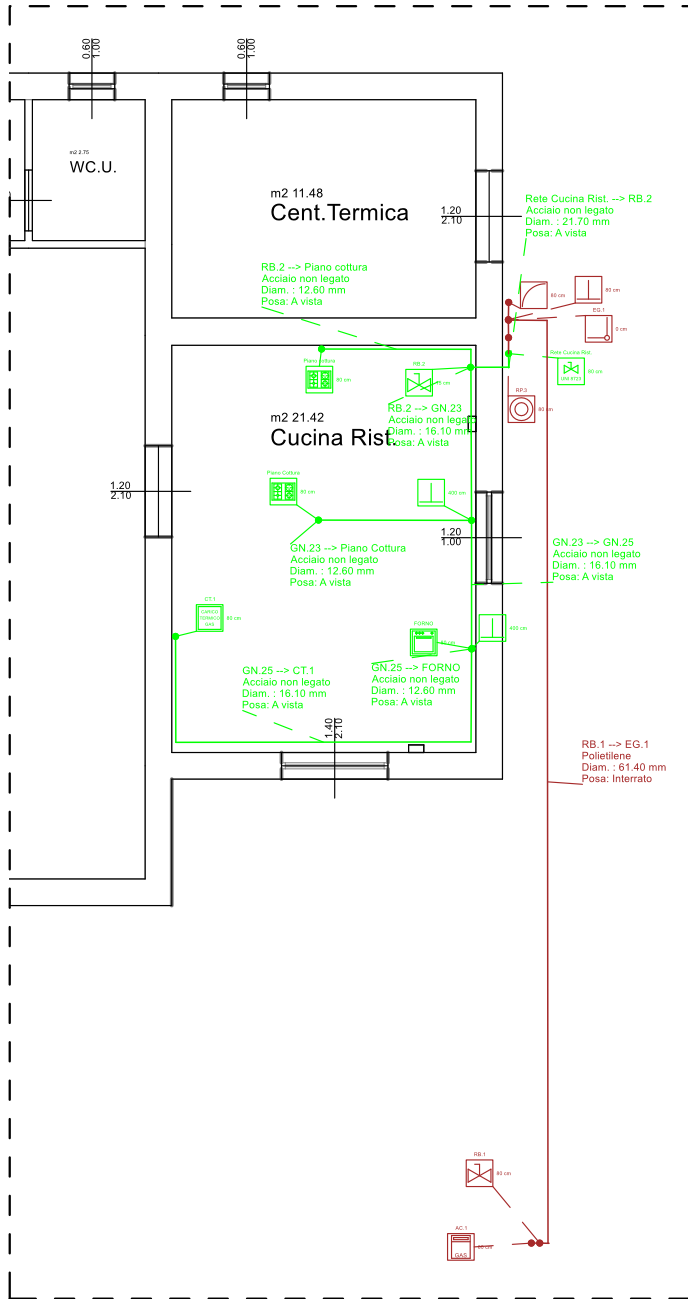

Cucina Ristorante

F

F

Edificio

Agriturismo "Montella"
Via Verdi, 1
Montella

Committente

Mario ROSSI
via Roma, 1
Roma

Tecnico

ing. Paolo BIANCHI
via Italia, 1
Roma
P.IVA: 12345678901

Impianto

Impianto Gas per Agriturismo "Montella"

Tavola

Tavola 0 - Piano Terra

Data

18-04-2017

Scala

1:100

1

2

3

4